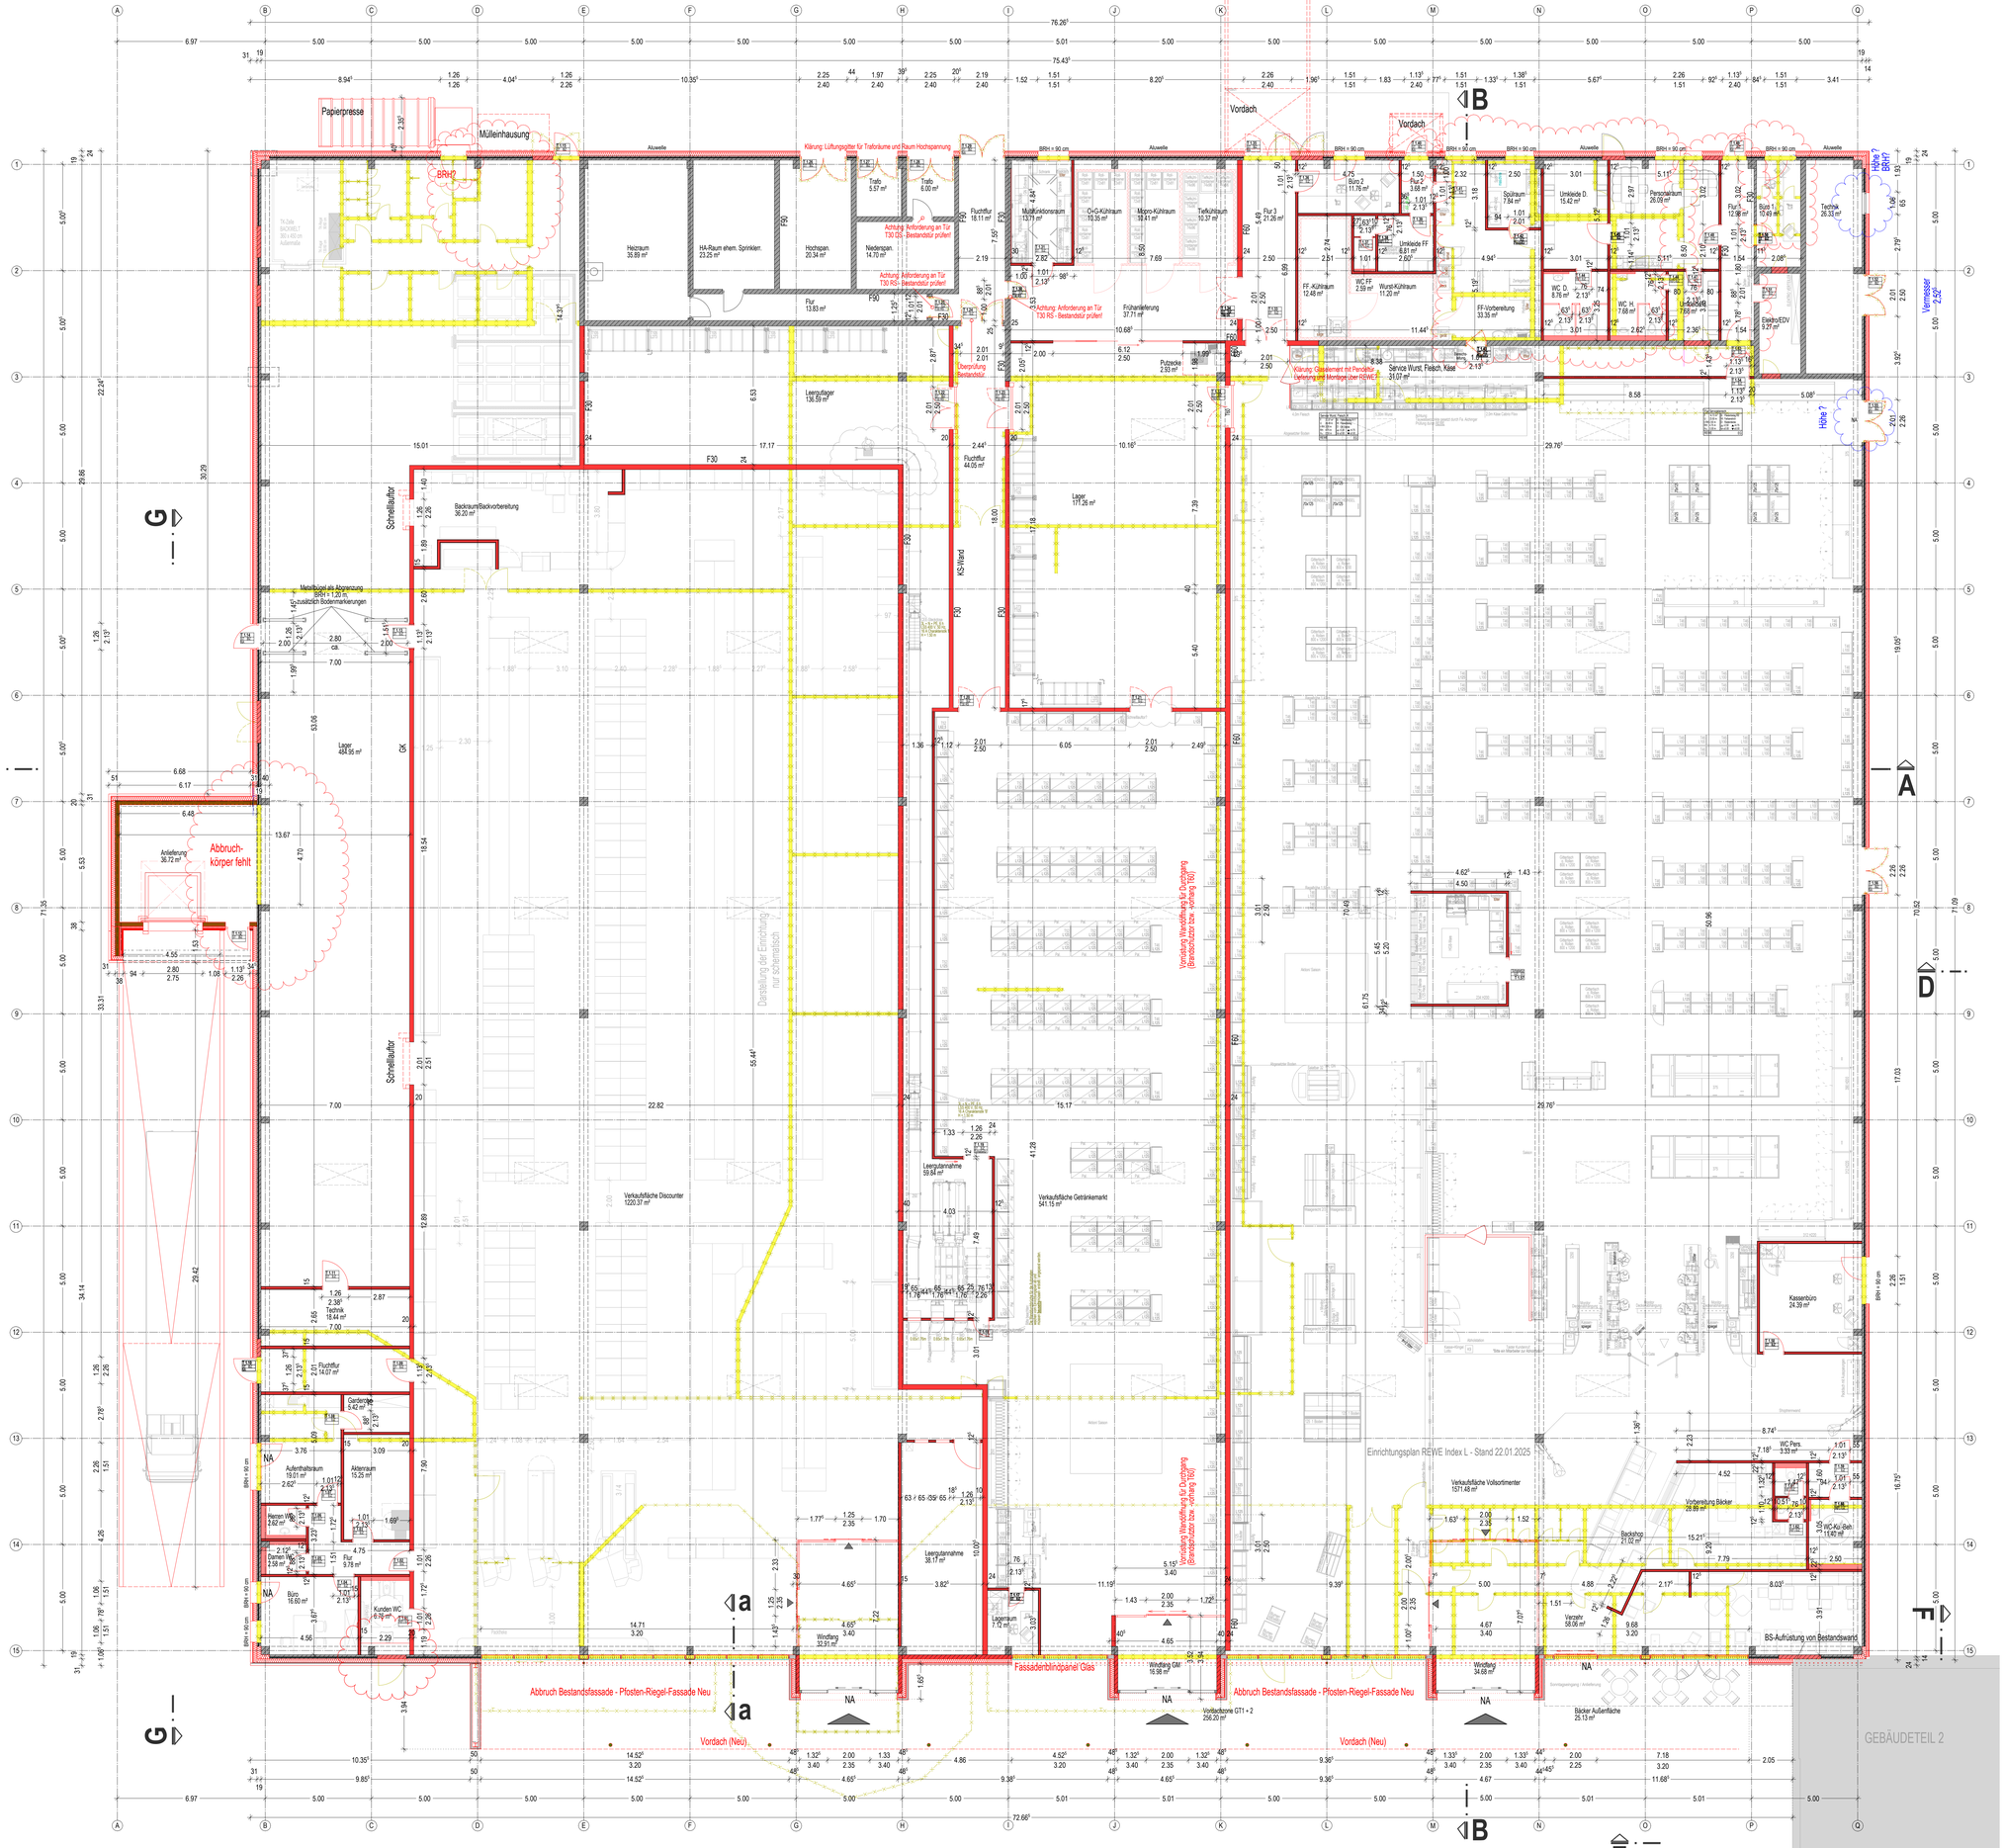

Umbau eines bestehenden Einkaufszentrums,
Teilabbruch Gebäudeteil 2 und Abbruch einer Waschstraße
91522 Ansbach, Meinhardswindener Str. 2i,k
Flur-Nr. 1766, Gemeinde Ansbach

Bauvorhaben

Bauherr
Andreas Hinterleitner GmbH
Bogenstraße 3
90530 Wendelstein

Entwurfsverfasser
Kehrbach Planwerk GmbH & Co. KG
Nördliche Ringstr. 9
91126 Schwabach

Planinhalt
Grundriss Gebäudeteil 1 - Neu M 1:100

VORABZUG

Änderungsvermerke

Index	Datum	Name	Änderungen/Ergänzungen/Stand
	23.10.2025	NF, AS	Erstellt

KEHRBACH PLANWERK
Kehrbach Planwerk GmbH & Co. KG
Nördliche Ringstr. 9, 91126 Schwabach
Tel. (09122) 93780, Fax (09122) 937839
www.kehrbach.de
eMail: kontakt@kehrbach.de
Kehrbach Planwerk GmbH & Co. KG
Eisenstrasse 112, 12435 Berlin
Tel. (030) 88322/09 Fax. (030) 88322/89

Plotdatum:	05.02.2026	Projektnr.:	Plannr.:
Gezeichnet:	NF, AS	2019 1024	W 1.3
Maßstab:	1:100		Index:

H/B = 900 / 1200 (1.08m²)
Allplan 2025