

EINFAHRT
AUSFAHRT
BESTAND


Meinhardswindener Straße

GEPLANTE
EINFAHRT
AUSFAHRT

1752
1752

EINFAHRT
AUSFAHRT
BESTAND

windener Straße

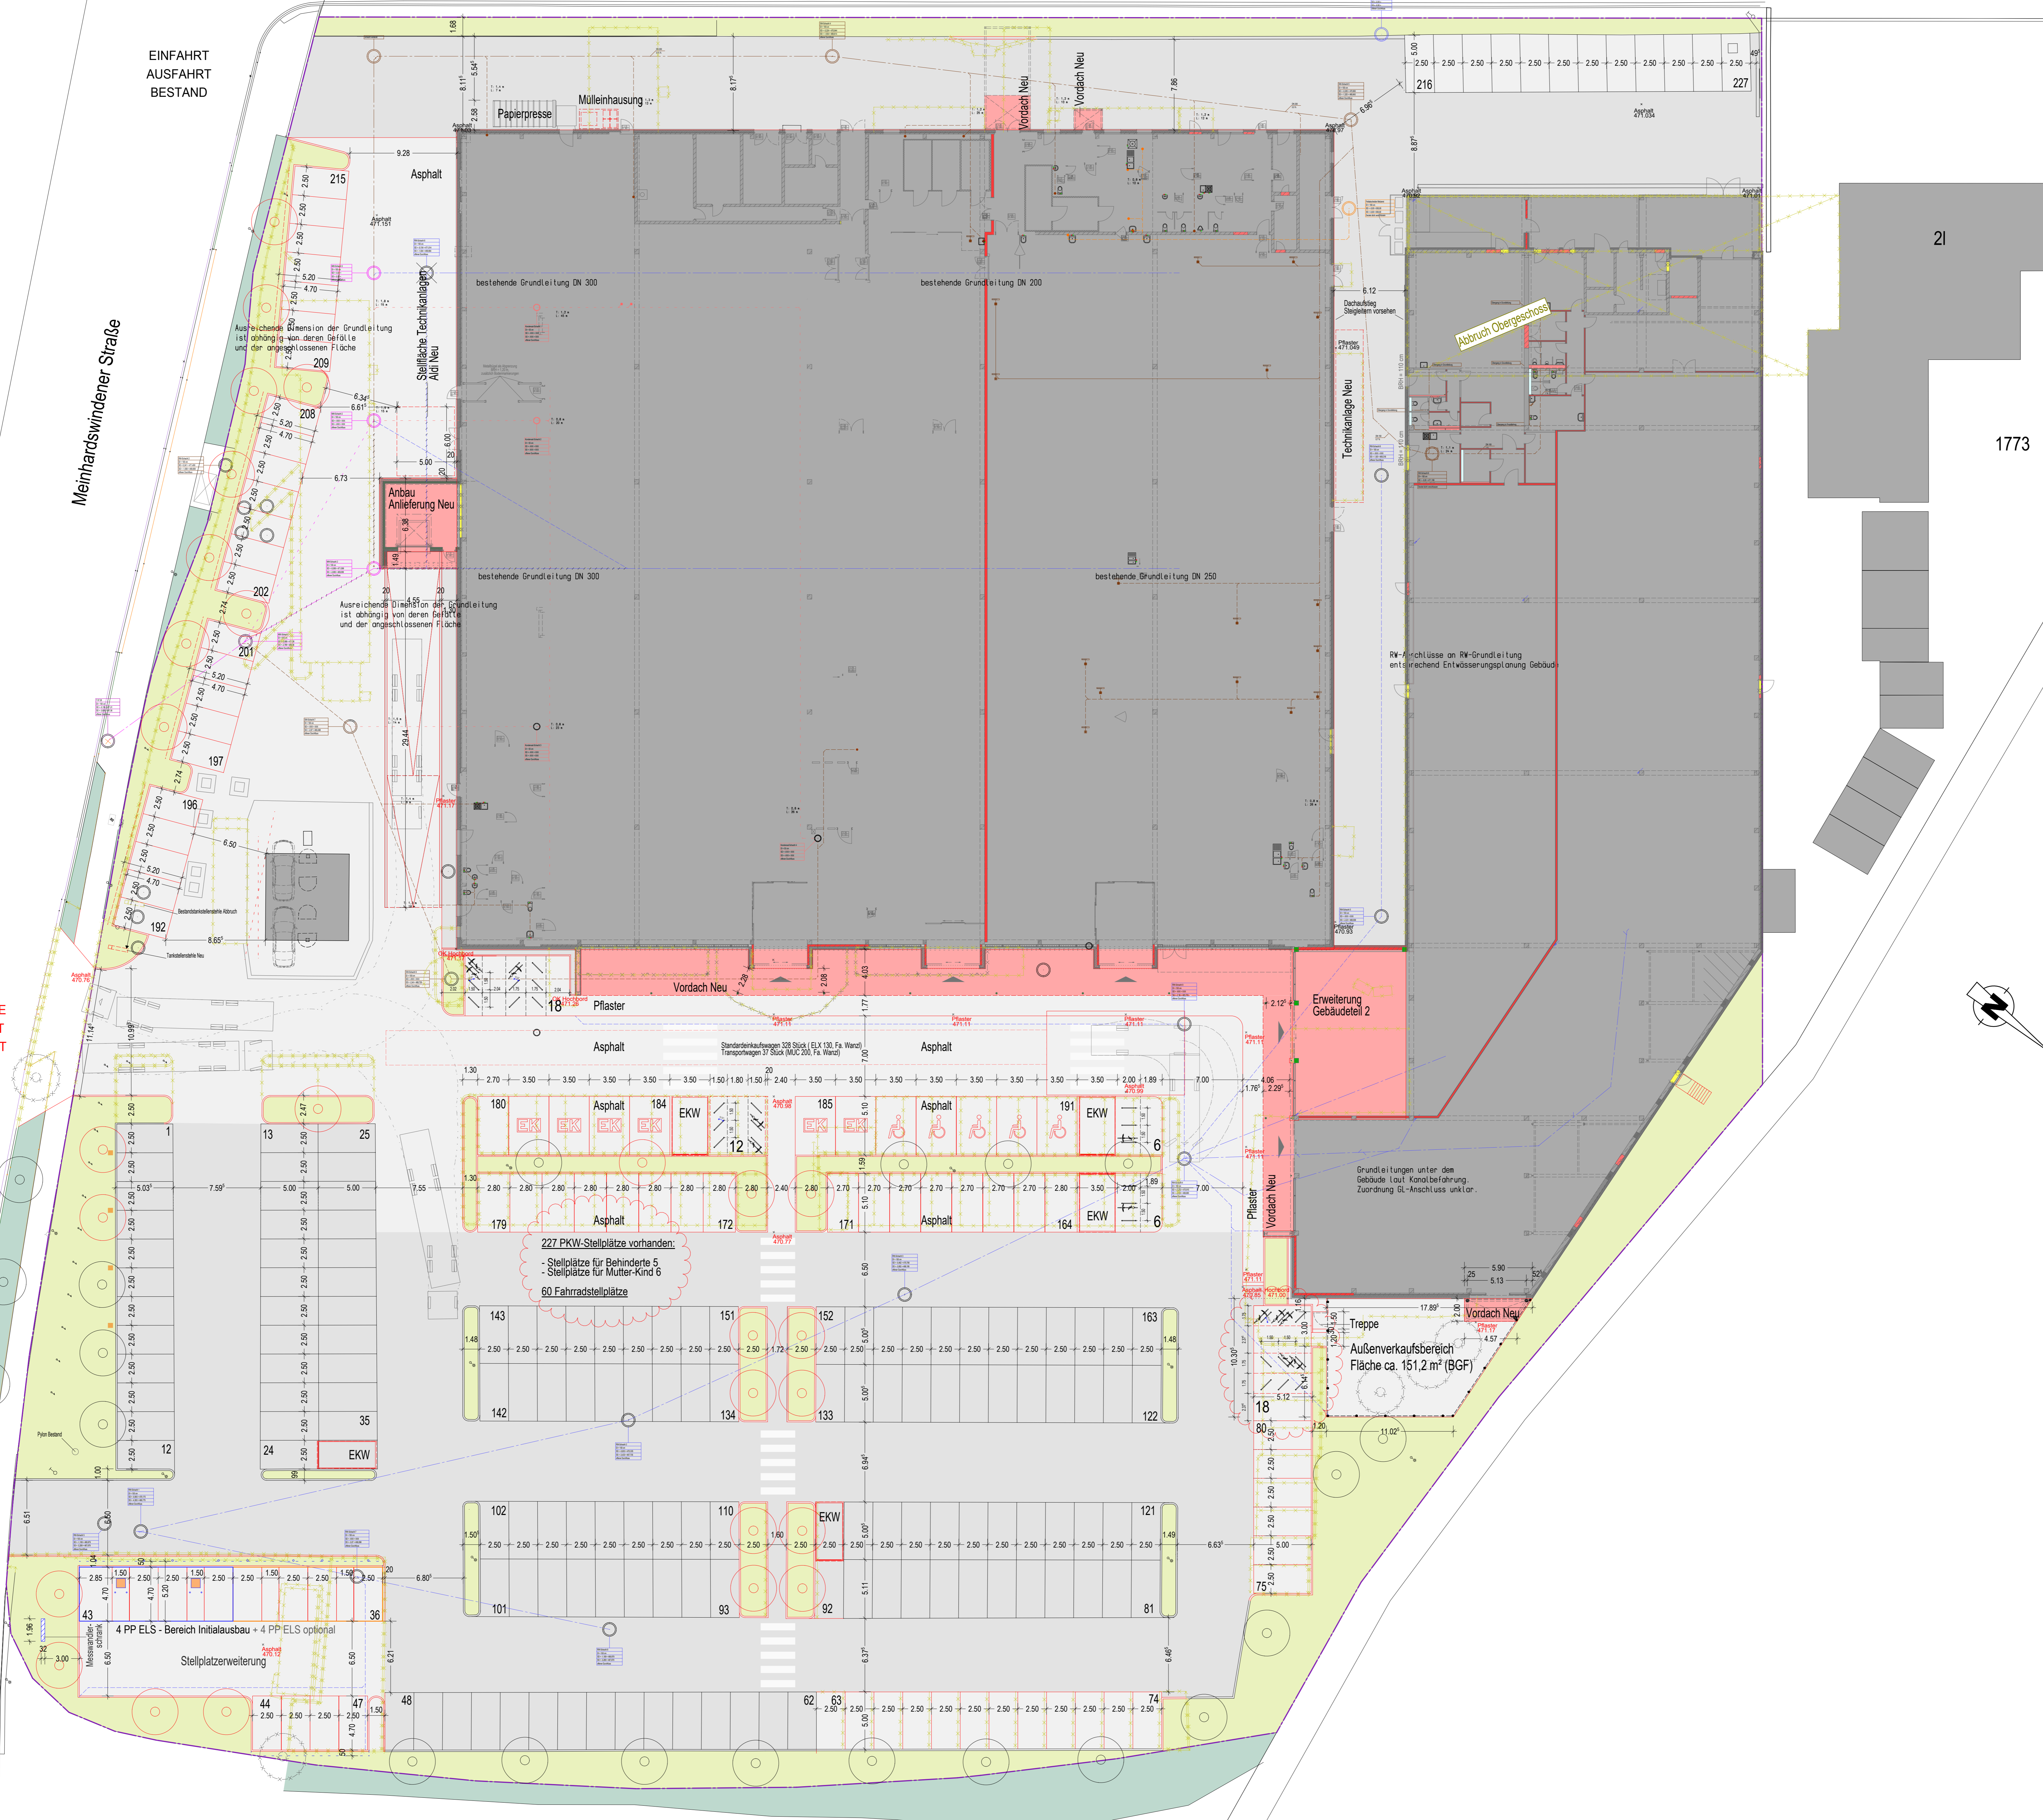

Alle tragenden Bauteile nach statischer Berechnung. Durchbrüche und Schlitze sind vor Beginn der Arbeiten mit der Bauleitung bzw. den Fachleuten abzusprechen. Zusätzlich die Pläne zum Brandschutz zu beachten. Alle Maße sind auf der Baustelle zu prüfen.

LEGENDE

Außenanlage

- BESTANDSGEBÄUDE
- GEBÄUDETEILE - NEU
- ABRUCH
- AUSENANLAGE - BESTAND
- AUSENANLAGE - NEU
- Höhenkoten Gelände Bestand
- Höhenkoten Gelände Neu
- GRÜNFLÄCHEN
- GRÜNFLÄCHEN AUßERHALB GRUNDSTÜCKSGRENZE
- BAUM ZU ROEDEN
- BAUM ZU ERHALTEN
- BAUM ZU PFLANZEN

OK FFB +/- 0.00 m = 471,17 m ü. NN Alle Höhenmaße beziehen sich auf OK FFB!

Umbau eines bestehenden Einkaufszentrums,
 Teilabbruch Gebäudeteil 2 und Abbruch einer Waschstraße
 91522 Ansbach, Meinhardswindener Str. 2i,k
 Flur-Nr. 1766, Gemeinde Ansbach

Andreas Hinterleitner GmbH
 Bogenstraße 3
 90530 Wendelstein

Kehrbach Planwerk GmbH & Co. KG
 Nördliche Ringstr. 9
 91126 Schwabach

Außenanlagenplan M 1:200

Änderungsnummer	Datum	Name	Änderungen/Ergänzungen/Stand

KEHRBACH PLANWERK

Kehrbach Planwerk GmbH & Co. KG
 Nördliche Ringstr. 9, 91126 Schwabach
 Tel. (09122) 93780, Fax (09122) 937839
 eMail: kontakt@kehrbach.de

www.kehrbach.de
 Ebersstrasse 112, 12435 Berlin
 Tel. (030) 8832209 Fax. (030) 8832289

Plotdatum: 24.02.2020 Projekt: Planwerk
 Gezeichnet: NF, AS Maßstab: 1:200
 2019 1024 W 3.7

HB = 841 / 1250 (1:05m) Alpen 2022

VORABZUG